


Pièce
4.30

COMMUNAUTÉ DES COMMUNES GIENNOISES

PLAN LOCAL D'URBANISME INTERCOMMUNAL

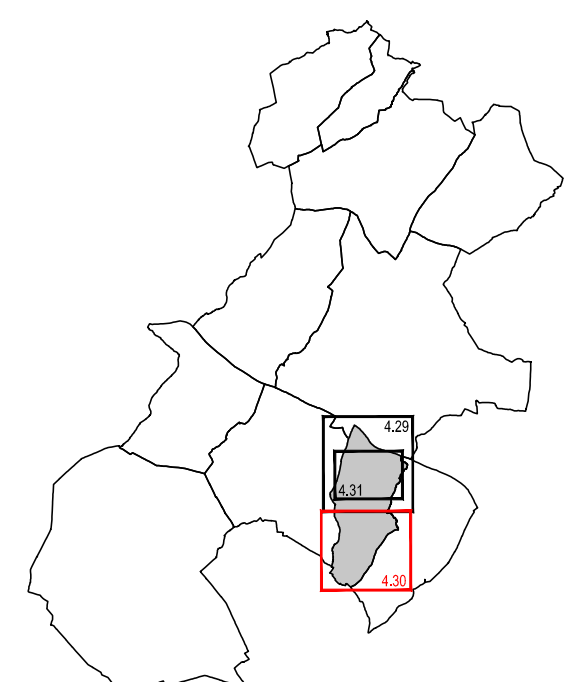

**PLAN DE ZONAGE
Saint-Martin-sur-Ocre
Sud**

Echelle : 1/5000

- Éléments du paysage à préserver**
- Patrimoine architectural :**
- Bâti/ouvrage remarquable
 - B Bâtiment
 - Eg Eglise
 - Secteur
 - En Ensemble bâti
 - Élément architectural
 - Cx Croix
 - Eo Eoliennes
 - Pu Puits
- Patrimoine naturel :**
- Haie
 - Mare

- Légende :**
- Limite des zones
 - Espace boisé classé à conserver ou à créer
 - ★ Bâtiments pour lesquels le changement de destination est autorisé et réglementé
 - Limite administrative

Objet	Date
Approuvé le	6 décembre 2019 par le Conseil Communautaire
Révisé le	
Modifié le	
Mis à jour le	