


Pièce  
4.5

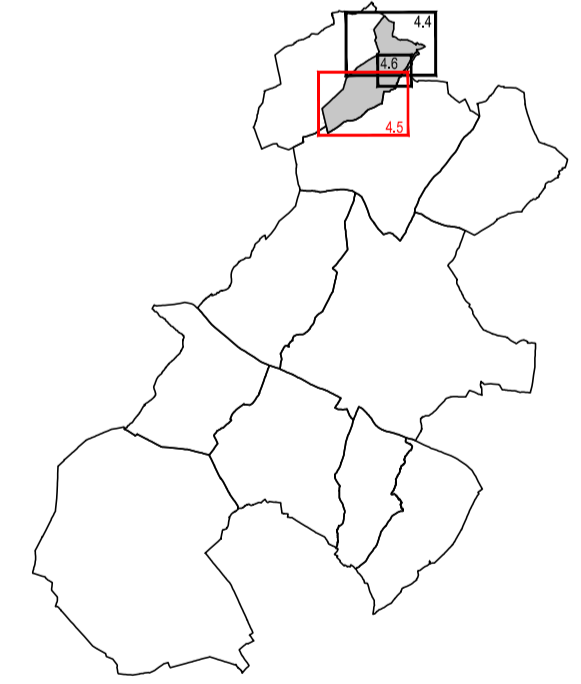

COMMUNAUTE DES COMMUNES GIENNOISES

PLAN LOCAL D'URBANISME INTERCOMMUNAL



**PLAN DE ZONAGE**  
**Langesse**  
**Sud**

Echelle : 1/5000

- Eléments du paysage à préserver**
- Patrimoine architectural :**
- Bâti/ouvrage remarquable
  - Bâtiment
  - Élément architectural
  - Croix
- Patrimoine naturel :**
- Haie
  - Arbre
  - Alignement d'arbres

- Légende :**
- Limite des zones
  - Espace boisé classé à conserver ou à créer
  - Bâtiments pour lesquels le changement de destination est autorisé et réglementé
  - Limite administrative

Objet	Date
Approuvé le	6 décembre 2019 par le Conseil Communautaire
Révisé le	
Modifié le	
Mis à jour le	