


Saint-Brisson-sur-Loire

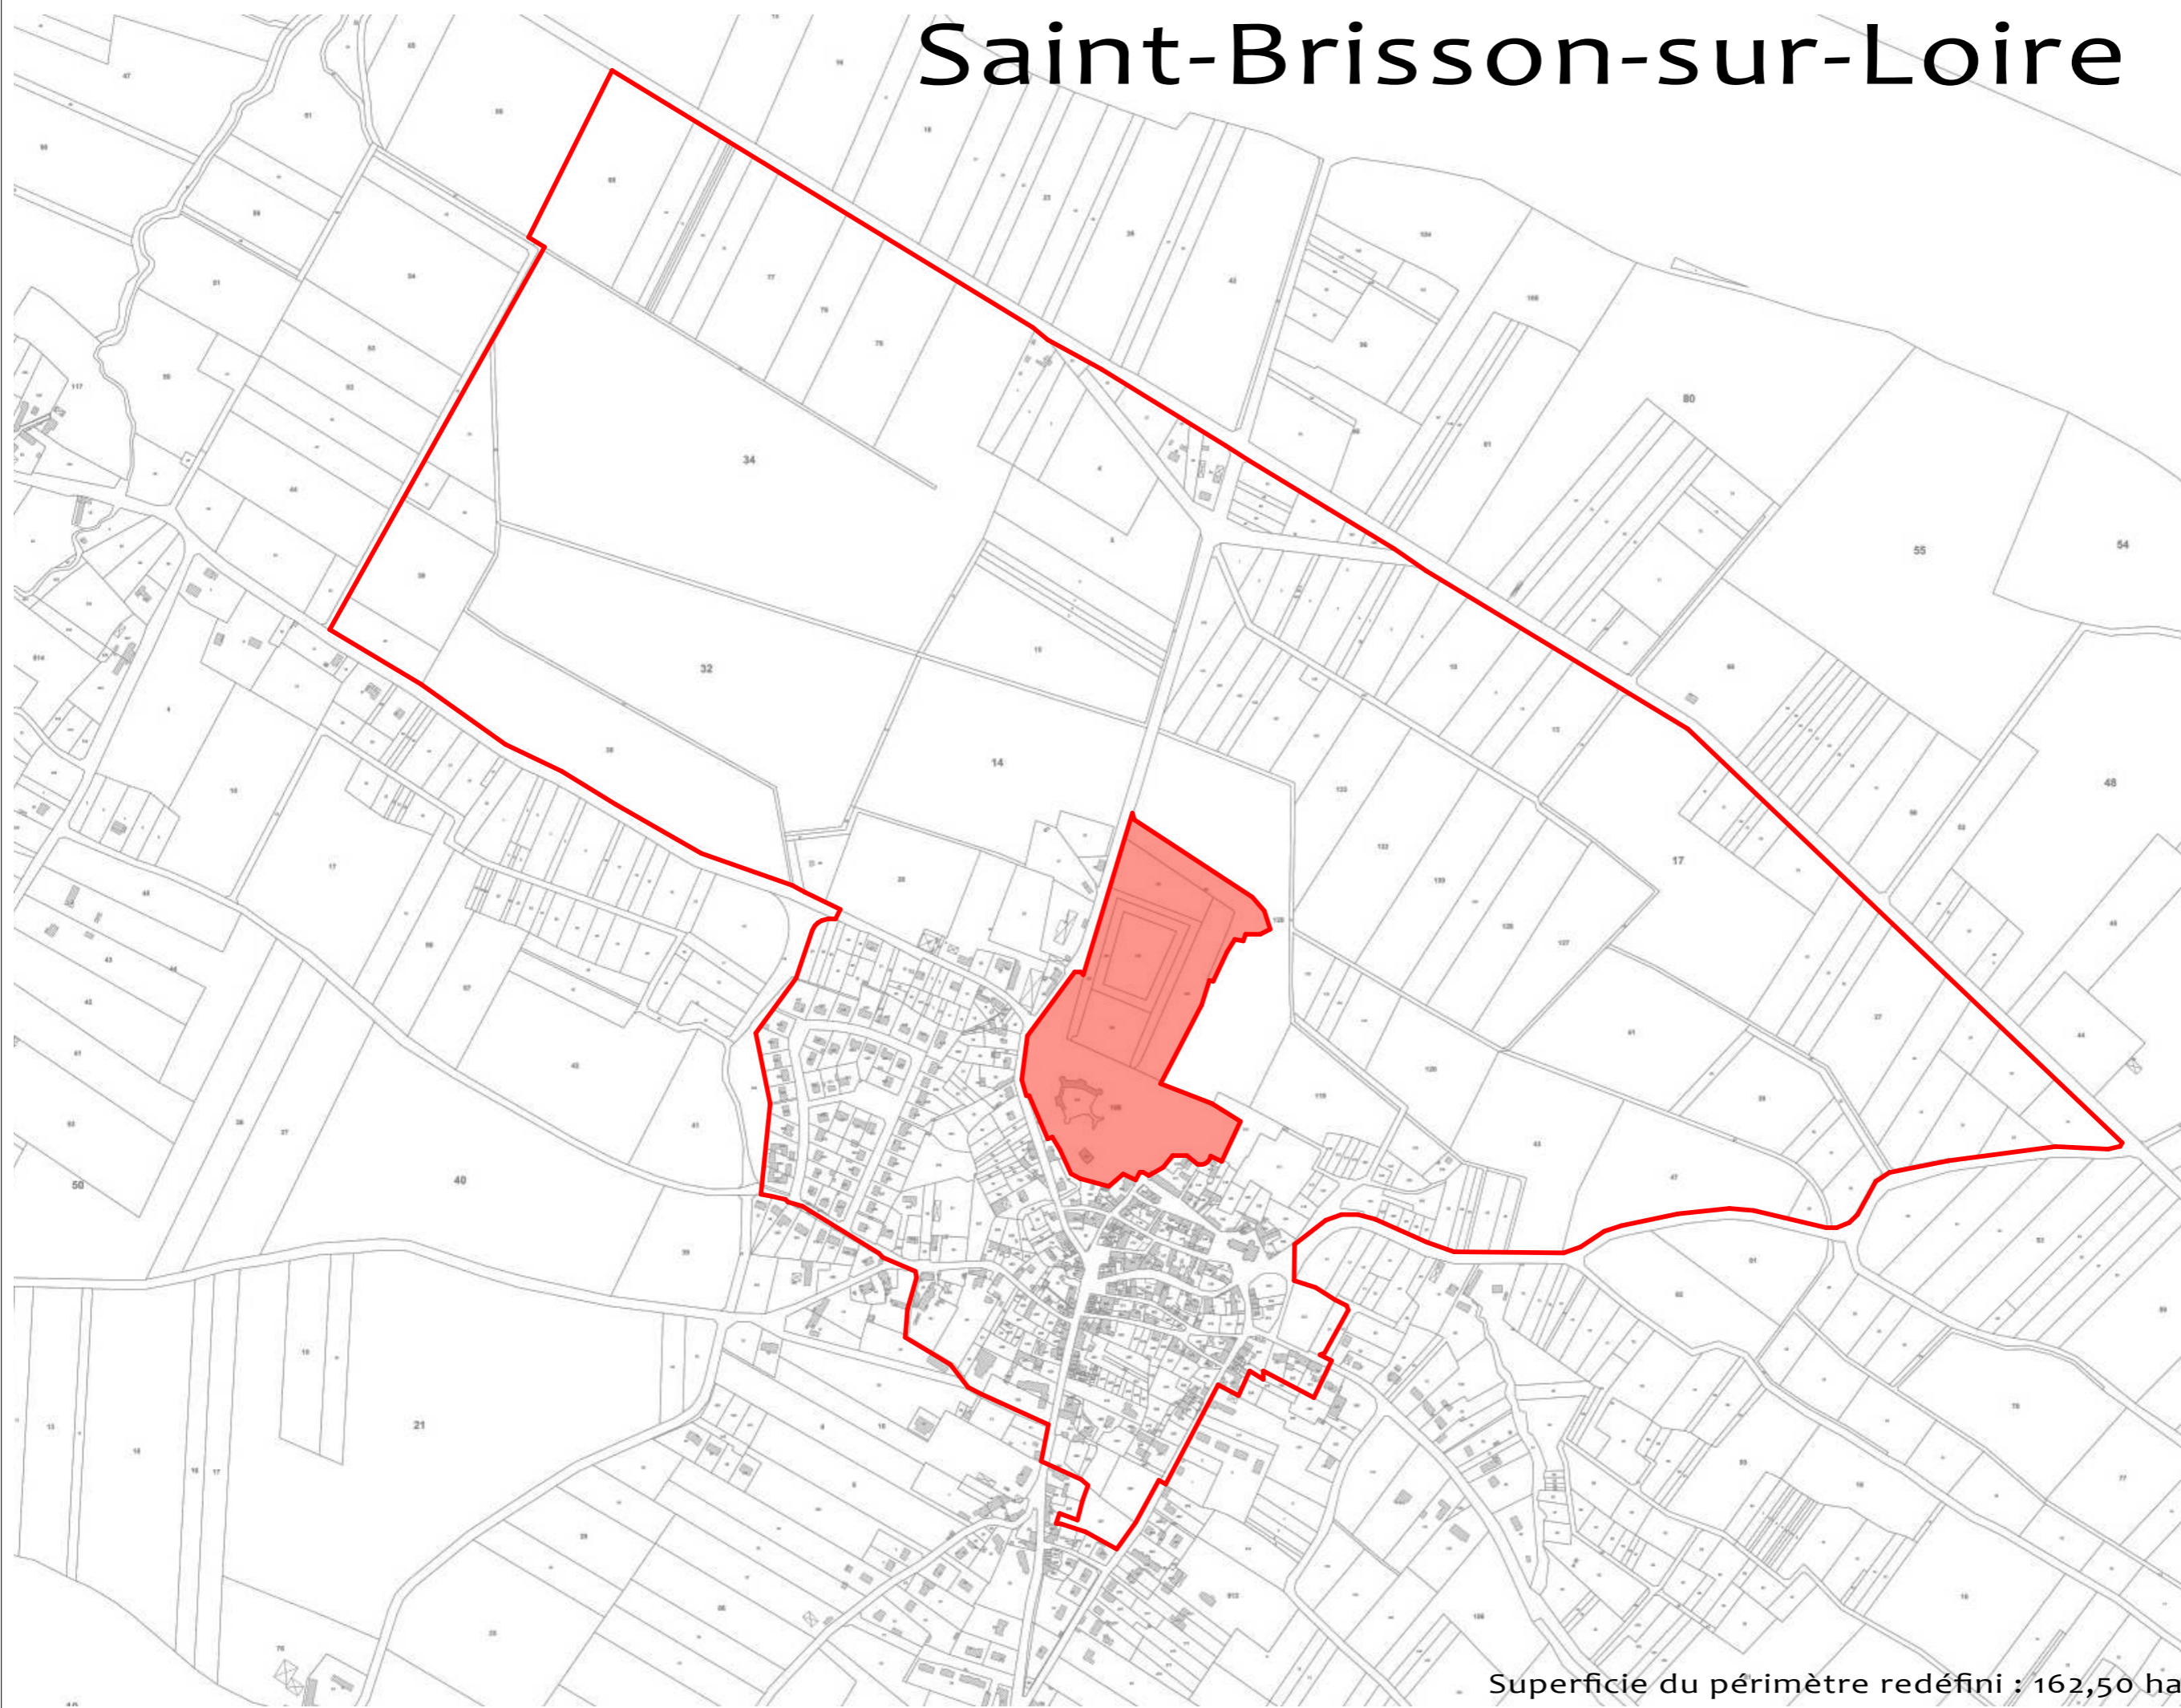

Superficie du périmètre redéfini : 162,50 ha

Maître d'Ouvrage :



3, Chemin de Montfort,
45 500 GIEN

Maître d'Oeuvre :

TRAIT CARRE ARCHITECTES
Architectes DPLG & CDHEC
25 rue Cambourmac
18 700 AUBIGNY SUR NERE
02.48.58.59.25 - 02.48.58.59.71
contact@traitcarrearchitectes.fr


Objet :

Périmètres Délimités
des Abords


Date :

Décembre 2018

Repérage / Orientation :

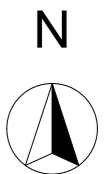


Légendes

 Patrimoine inscrit au
titre des monuments
historiques

 Périmètre Délimité
des Abords

Echelle :

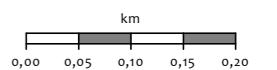

Etat :

PROJET

Désignation :

Périmètre Délimité
des Abords définitif

Phase :

Numéro :

04